



ΕΦΗΜΕΡΙΣ ΤΗΣ ΚΥΒΕΡΝΗΣΕΩΣ

ΤΗΣ ΕΛΛΗΝΙΚΗΣ ΔΗΜΟΚΡΑΤΙΑΣ

ΤΕΥΧΟΣ ΤΕΤΑΡΤΟ Αρ. Φύλλου 90

3 Φεβρουαρίου 1994

ΠΕΡΙΕΧΟΜΕΝΑ

ΑΠΑΛΛΟΤΡΙΩΣΕΙΣ

ΑΠΟΦΑΣΕΙΣ

ΑΝΑΚΟΙΝΩΣΕΙΣ

ΠΟΛΕΟΔΟΜΙΑ

ΑΠΟΦΑΣΕΙΣ

ΑΝΑΚΟΙΝΩΣΕΙΣ

ΑΠΑΛΛΟΤΡΙΩΣΕΙΣ

ΑΠΟΦΑΣΕΙΣ

Αριθ. 46 (1)

Καθορισμός των ορίων του αιγιαλού και δημιουργία ζώνης παραλίας στη θέση Σαμόλι Κουβαλάτων Νομού Κεφαλληνίας.

Ο ΝΟΜΑΡΧΗΣ ΚΕΦΑΛΛΗΝΙΑΣ

Εχοντας υπόψη:

1. Τις διατάξεις των άρθρων 1 μέχρι και 7 του Α.Ν. 2344/1940 «περί αιγιαλού και παραλίας», όπως τροποποιήθηκαν και συμπληρώθηκαν με τις διατάξεις: α) Του άρθρου 13 του Ν. 1078/1980 και β) του άρθρου 23 του Ν. 1337/1983.

2. Τις διατάξεις της παρ. 9 του άρθρου 1 του Κεφαλαίου Β' της 0.208/181/26.4.1982 (ΦΕΚ 214/26.4.1982 τ.Β') κοινής απόφασης των Υπουργών Προεδρίας Κυβερνήσεως και Οικονομικών «Αναμόρφωση Συλλογικών Οργάνων Γνωμοδοτικής και Αποφασιστικής Αρμοδιότητας του Υπουργείου Οικονομικών» και το αρθρ. 100 του Π.Δ. 284/88 (ΦΕΚ 128/14.6.1988 τ.Α').

3. Την από 10.4.92 έκθεση της επιτροπής καθορισμού των ορίων του αιγιαλού και παραλίας και θέσεων αμμοληψίας», που καθόρισε τα όρια του αιγιαλού και της παραλίας στην θέση Σαμόλι Κουβαλάτων Ν. Κεφ/νίας και το από Ιούλιο 1987 με κλίμακα 1:500 συνταχθέν από την Τοπογράφο Μηχανικό Νίκη Παπαγιάννη - Λουκέρη τοπογραφικό και υψομετρικό διάγραμμα, που θεωρήθηκε στις 3.12.93 από τη Δ/νση Τεχνικών Υπηρεσιών της Νομαρχίας Κεφ/νίας και συνοδεύει την έκθεση της προαναφερόμενης Επιτροπής.

4. Τη σύμφωνη γνώμη του Γενικού Επιτελείου Ναυτικού, που διατυπώθηκε στο 5445/576/92/1329/21.9.92 έγγραφό του.

5. Τις διατάξεις του άρθρου 1 της παρ. 1 του Ν. 3200/1955 (ΦΕΚ 97/1955 τ.Α') «περί διοικητικής αποκεντρώσεως» σε συνδυασμό με τις διατάξεις του από 28.6.1955 Β.Δ/τος «περί εξαιρέσεως από της κατά το άρθρον 1 παρ.

1 του Ν. 3200/1955 αρμοδιότητος των Νομαρχών, αντικειμένων τινων αρμοδιότητος του Υπουργού Οικονομικών», του Β.Δ. 704/1970 και του άρθρου 1 παρ. 5 του Π.Δ. 71/25.2.1984, σχετικά με τη μεταβίβαση αρμοδιοτήτων του Υπουργού Οικονομικών στους Νομάρχες και στις περιφερειακές αρχές διανομαρχιακού επιπέδου, αποφασίζουμε:

1. Επικυρώνουμε την από 10.4.92 έκθεση της Επιτροπής καθορισμού των ορίων του αιγιαλού και παραλίας και θέσεων αμμοληψίας, καθώς και το από Ιούλιο 1987 τοπογραφικό διάγραμμα, που την συνοδεύει, το οποίο συντάχθηκε από την Τοπογράφο Μηχανικό Νίκη Παπαγιάννη - Λουκέρη με κλίμακα 1:500 και θεωρήθηκε στις 3.12.1993 από την Διεύθυνση Τεχνικών Υπηρεσιών της Νομαρχίας Κεφαλληνίας επί του οποίου η πιο πάνω Επιτροπή, καθόρισε στη θέση Σαμόλι Κουβαλάτων Ν. Κεφ/νίας:

α) τα όρια του αιγιαλού, με κόκκινη γραμμή και

β) τα όρια της παραλίας με κίτρινη γραμμή.

Η παρούσα απόφαση μαζί με την έκθεση και το διάγραμμα, που προαναφέραμε να δημοσιευθούν στην Εφημερίδα της Κυβερνήσεως.

Αργοστόλι, 13 Ιανουαρίου 1994

Ο Νομάρχης
ΝΙΚΟΣ ΠΑΠΑΔΙΟΝΥΣΙΟΥ

ΕΚΘΕΣΗ

Επιτροπής καθορισμού ορίων αιγιαλού - παραλίας στην περιοχή «Σαμόλι» Κουβαλάτων Ν. Κεφ/νίας μπροστά από εγκαταστάσεις ιχθυοτροφείων Κεφ/νίας Ε.Π.Ε.

Αργοστόλι σήμερα 10 Απριλίου 1992 ημέρα Παρασκευή, οι υπογεγραμμένοι:

1) Διονύσιος Ρεπούσης, Προϊστάμενος Δ.Ο.Υ. Ληξουρίου, ως Πρόεδρος.

2) Νικόλαος Κώστας, Τοπογράφος Μηχανικός Δ.Τ.Υ.Ν. Κεφ/νίας ως αναπληρωματικό μέλος κωλυομένου του τακτικού μέλους.

3) Χρήστος Ζησιμάτος, αναπληρωτής Λιμενάρχης Αργοστολίου, κωλυομένου του Λιμενάρχου, αποτελούντες την επιτροπή που προβλέπεται από τις διατάξεις του άρθρου 74 του Π.Δ. 636/77, μεταβήκαμε επί τόπου στην παραπάνω περιοχή για αυτοψία και χάραξη της οριογραμμής του αιγιαλού και παραλίας, και αφού λάβαμε υπόψη:

1) Την αίτηση των ενδιαφερομένων «Ιχθυοτροφείων Κεφαλονιάς Ε.Π.Ε.», που ζητούν τον καθορισμό της οριογραμμής του αιγιαλού και της παραλίας στην παραπάνω περιοχή.

2) Το τοπογραφικό και υψομετρικό διάγραμμα σε μία πινακίδα και κλίμακα 1:500 που συντάχθηκε από την τοπογράφο Μηχανικό Νίκη Παπαγιάννη-Λουκέρη τον Ιούλιο 1987, που ελέχθηκε για την ακρίβεια της αποτύπωσης κατά το εφικτό από τον τοπογράφο Μηχανικό της ΔΤΥΝ Νικόλαο Κώστα την 10.4.92 και θεωρήθηκε από τον Δ/ντή Τεχνικών Υπηρεσιών Νομ. Κεφ/νίας την ίδια ημερομηνία, ως ο Νόμος ορίζει.

3) Τις διατάξεις του Α.Ν. 2344/40, όπως έχει τροποποιηθεί μέχρι σήμερα καθώς και τη σχετική με το θέμα κατά Δικαστηριακή και διοικητική Νομολογία.

4) την σχηματισθείσα από την επιτόπια μετάβαση αντίληψη, για το πλάτος της βρεχόμενης ζώνης ξηράς και λοιπά στοιχεία, όπως διαμόρφωση εδάφους, υπάρχουσα βλάστηση, κτίσματα κ.λπ. την διεύθυνση των ανέμων, τα επικρατούμενα θαλάσσια ρεύματα, το ύψος του χειμερίου κύματος που είναι πολύ χαμηλό και το πολύ μικρό βάθος που υπάρχει, καθορίζουμε:

Στο παραπάνω τοπογραφικό διάγραμμα.

1. Την γραμμή αιγιαλού με κόκκινη συνεχή πολυγωνική γραμμή με τα στοιχεία 1, 2, 3, 4, 5, 6, 7, 8, 9, 10.


2. Την γραμμή παραλίας με κίτρινη συνεχή πολυγωνική γραμμή με τα στοιχεία 1', 2', 3', 4', 5', 6', 7', 8', 9', 10'.

3. Οι κορυφές των οριογραμμών αιγιαλού και παραλίας εξασφαλίζονται με αποστάσεις από τα σταθερά ορόσημα που έχουν τοποθετηθεί στο έδαφος.

4. Καθορίζεται ζώνη παραλίας πλάτους 20 μέτρων γιατί έτσι εξυπηρετούνται οι σκοποί της παραγράφου 1 του άρθρου 7 του Α.Ν. 2344/40.

5. Δεν υπάρχουν κτίσματα στην λωρίδα αιγιαλού και στην λωρίδα παραλίας.

Η Επιτροπή
Ο Πρόεδρος
ΔΙΟΝΥΣΙΟΣ ΡΕΠΟΥΣΗΣ
Τα μέλη
ΝΙΚΟΛΑΟΣ ΚΩΣΤΑΣ – ΧΡΗΣΤΟΣ ΖΗΣΙΜΑΤΟΣ

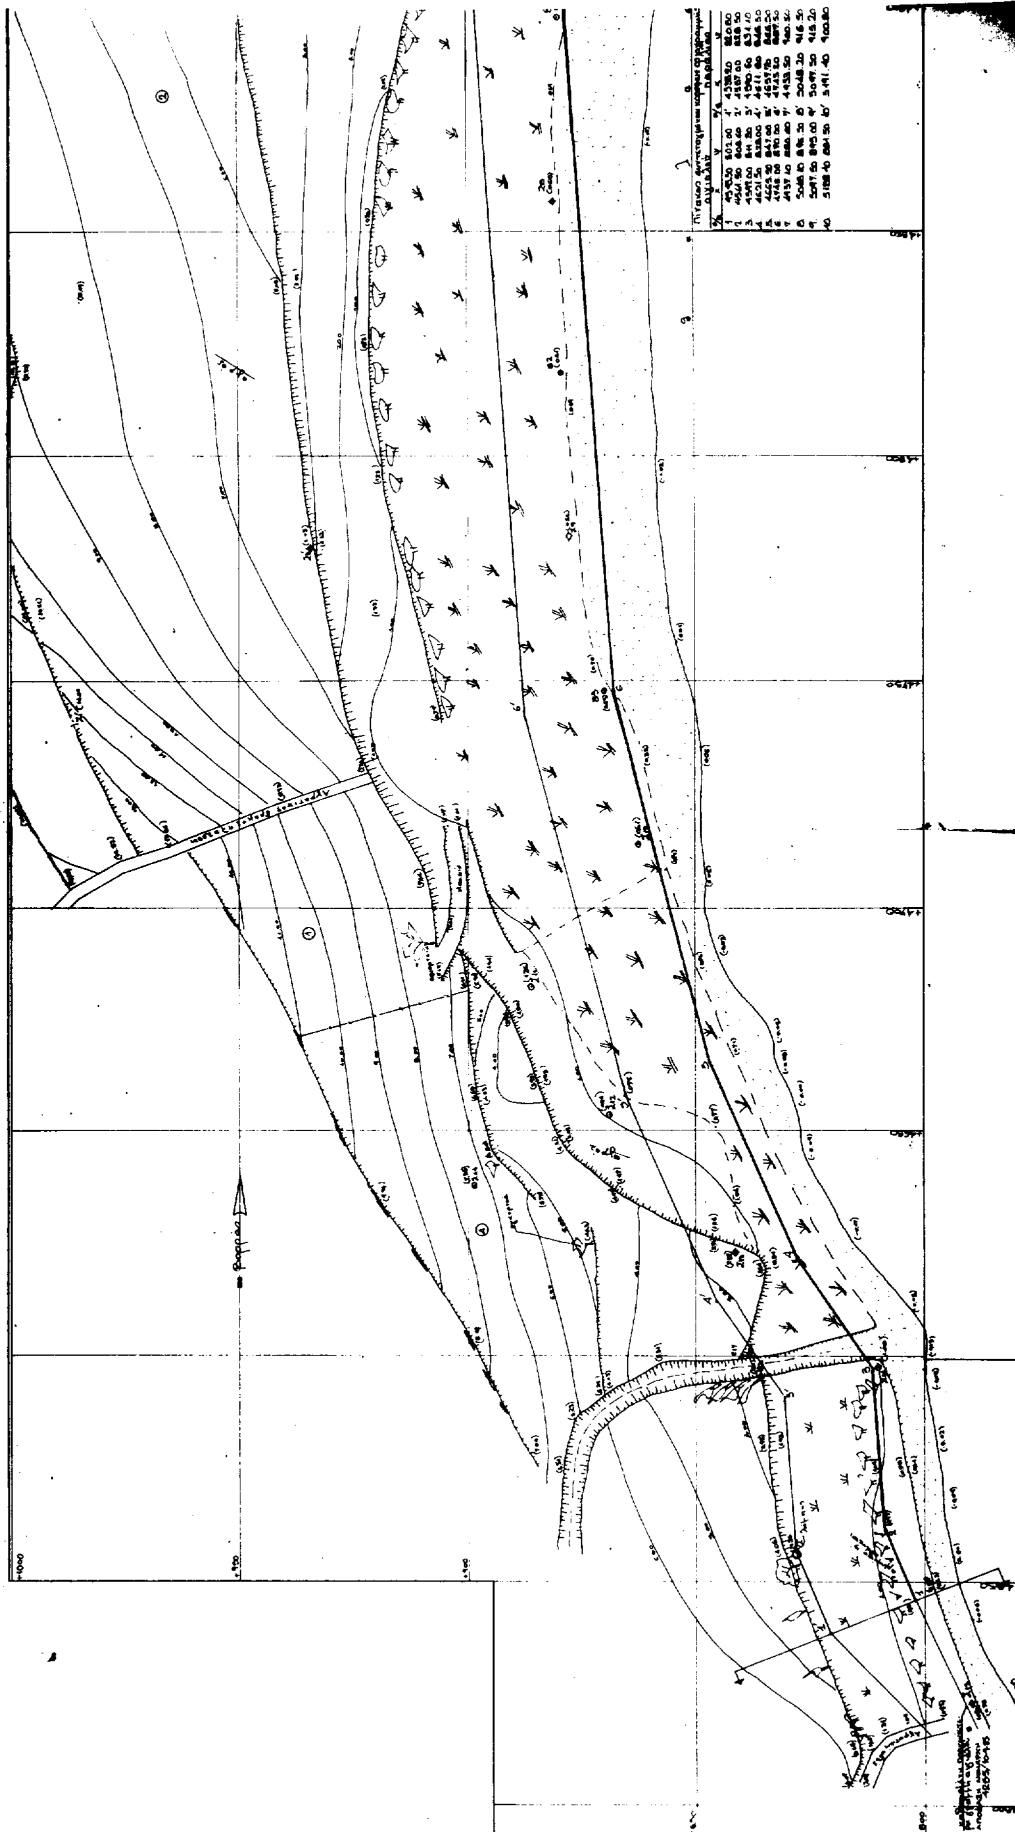

ΤΟΠΟΓΡΑΦΙΚΟ ΔΙΑΓΡΑΜΜΑ ΚΑΘΟΡΙΣΜΟΥ ΟΡΙΩΝ ΑΙΓΙΑΛΟΥ & ΠΑΡΑΛΙΑΣ

περιοχή: Σαμόλι
ενδιαφερόμενος: Ιχθυοτροφεία Κεφαλονιάς ΕΠΕ
κοινότητα: Κουβαλάτα
επαρχία: Πάλλης
αρμόδια οικ. εφορία: Ληξουρίου
νομαρχία: Κεφαλονιάς

ΚΛΙΜΑΚΑ 1:500

τοπωνυμιστικό εξάρτημα: ανεξάρτητο
υψομετρική αφετηρία: 15 (σκαλωνάκι beton)
μέθοδος αποτύπωσης: ταχυμετρία
χρονολογία αποτύπωσης: ΙΟΥΛΗΣ 87

ΘΕΩΡΗΘΗΚΕ
3-12-1993

Υπόμνημα συμβόλων
- πρανές
- ρέμμα
- βούρλα & λαπό
- βάλτος
- καλάμια
- αρμυρίκια
- ●32 σταθερό σημείο (σκαλωνάκι beton)
- ●15 " " " " & στάση οργάνου
- +2 στάση οργάνου
- αμμώδης παραλία

Ο έλεγξας για τις διορθώσεις
Αργοστόλι 3-12-93
Γ. Βασιλάκο

ΑΦΕΣΕΩΝ ΑΡΓΟΣΤΑΝ ΤΗΝ ΔΙΕΥΘΥΝΣΗΣ Τ.Υ.Δ.

ΕΛΕΓΧΘΗ ΓΙΑ ΤΗΝ ΑΚΡΙΒΕΙΑ ΤΗΣ ΑΠΟΤΥΠΩΣΗΣ
Ο ΜΗΧΑΝΙΚΟΣ Δ.Τ.Υ.

Υπόμνημα επιτροπής
1. Το παρόν τοπογραφικό διάγραμμα αποδέχεται την από 10/4/92 έκθεση της επιτροπής καθορισμού των ορίων του αιγιαλού (άρθρο 14 του ν.δ. 393/71)
2. ——— (κόκκινη) 1, 2, ..., 10 οριογραμμή αιγιαλού
——— (κίτρινη) 1', 2', ..., 10' " παραλίας
3. Οι κορυφές των οριογραμμών εξασφαλίζονται με σημειούται στο διάγραμμα δι αποστάσεων από σταθερά σημεία.
4. Δεν υπάρχουν κτίσματα στη ζώνη της παραλίας

Ο Πρόεδρος

Τα μέλη
Ν. [illegible]
Χ. ΣΗΣΙΜΑΤΟΣ

Ν. ΚΕΦΑΛΟΝΙΑ

Πίνακας ιδιοκτησιών
1. Μοσχονάς Άγγελος
2. Ιχθυοτροφεία Κεφαλονιάς ΕΠΕ
3. Φορέστη Αικατερίνη
4. Νικολετάτος Γιώργος

Συντεταγμένων

Υ	Χ	α/α	Υ	Χ
[illegible]00.00	5000.00	Σ9	877.77	4782.27
[illegible]36.30	5000.00	Σ3	870.56	4747.81
[illegible]94.99	5021.88	Σ10	863.08	4713.73
[illegible]06.56	5048.94	Σ11	886.49	4684.49
[illegible]97.74	5097.54	Σ12	869.37	4653.64
[illegible]92.19	5137.21	Σ13	841.62	4623.06
[illegible]86.77	5177.97	123	836.07	4594.46
[illegible]51.82	5138.67	(σημείο κοινοφυούς)		
[illegible]44.49	5083.62			
[illegible]43.49	5046.59			
[illegible]05.40	4981.53			
[illegible]79.34	4937.52			
[illegible]80.17	4897.88			
[illegible]88.07	4856.49			
[illegible]79.36	4848.38			

ΑΝΑΚΟΙΝΩΣΕΙΣ

Αριθ. Δ12/0/30590 (2)

Παρακατάθεση αποζημιώσεων ακινήτων που έχουν απαλλοτριωθεί για τη διάνοιξη της Ε.Ο. Σταυρού - Ελευσίνας από την οδό Νερατζιωτίσης μέχρι την οδό Διονύσου στο Δήμο Αμαρουσίου.

Ο ΥΠΟΥΡΓΟΣ ΠΕΡΙΒΑΛΛΟΝΤΟΣ, ΧΩΡΟΤΑΞΙΑΣ ΚΑΙ ΔΗΜ. ΕΡΓΩΝ

Έχοντας υπόψη:

1) Τις διατάξεις του Ν.Δ/τος 797/71 «Περί αναγκαστικών Απαλλοτριώσεων» (ΦΕΚ 1/71 τ.Α').

2) Την εξουσιοδοτική απόφαση του Υπουργού ΠΕΧΩΔΕ Δ17α/01/79/ φ.221/24.8.89 (ΦΕΚ 666/6.9.89 τ.Β').

3) Τον πίνακα παρακατάθεσης των αποζημιώσεων με ημερομηνία 13.12.93 που καθορίστηκε με την απόφαση 1028/3.12.93 για ακίνητα που απαλλοτριώθηκαν με την κ.υ.α. Οικονομικών και ΠΕΧΩΔΕ 1048315/16.5.91 ΦΕΚ 284/91 τ.Δ', για τη διάνοιξη της Ε.Ο. Σταυρού - Ελευσίνας από την οδό Νερατζιωτίσης μέχρι την οδό διονύσου.

4) Τις διατάξεις του Π.Δ/τος 69/88 «Περί Οργανισμού της Γ.Γ.Δ.Ε. (ΦΕΚ 28/88 τ.Α'), Ειδοποιούμε:

τα πρόσωπα που έχουν ή αξιώνουν εμπράγματα δικαιώματα στα παραπάνω ακίνητα, ότι η αποζημίωση των εκτάσεων που έχουν απαλλοτριωθεί και των επικειμένων τους όπως σημειώνονται στα σχετικά στοιχεία προδικασίας, έχει κατατεθεί στο Ταμείο Παρακαταθηκών και Δανείων, ύστερα από συμψηφισμό των δικαιωμάτων και των υποχρεώσεων και με την έκδοση του γραμματίου παρακαταθήκης 2159/17.1.94, για συνολικό ποσό 3.590.196.980.

Η παρακατάθεση της αποζημίωσης έγινε υπέρ των προσώπων και θα καταβληθεί μόνο στα πρόσωπα που θα αναγνωριστούν δικαιούχοι.

Η απόφαση αυτή να δημοσιευθεί στην Εφημερίδα της Κυβερνήσεως.

Αθήνα, 25 Ιανουαρίου 1994

Η Τμηματάρχης
ΕΛΕΝΗ ΔΗΜΗΤΡΙΟΥ

Αριθ. Δ12/0/30603 (3)

Παρακατάθεση αποζημιώσεων ακινήτων που έχουν απαλλοτριωθεί για τη διάνοιξη της Ε.Ο. Σταυρού - Ελευσίνας και κατά το Τμήμα από χ.θ. 6+722,50 έως χ.θ. 7+626,50 στο Δήμο Ασπροπύργου.

Ο ΥΠΟΥΡΓΟΣ ΠΕΡΙΒΑΛΛΟΝΤΟΣ, ΧΩΡΟΤΑΞΙΑΣ ΚΑΙ ΔΗΜ. ΕΡΓΩΝ

Έχοντας υπόψη:

1) Τις διατάξεις του Ν.Δ/τος 797/71 «Περί αναγκαστικών Απαλλοτριώσεων» (ΦΕΚ 1/71 τ.Α').

2) Την εξουσιοδοτική απόφαση του Υπουργού ΠΕΧΩΔΕ Δ17α/0/79/ Φ.Θ. 221/24.8.89 (ΦΕΚ 666/6.9.89 τ.Β').

3) Τον πίνακα παρακατάθεσης των αποζημιώσεων με ημερομηνία 25.11.93 που καθορίστηκε με την απόφαση 593/1993 του Μονομελούς Πρωτοδικείου Αθηνών για ακίνητα που απαλλοτριώθηκαν με την κ.υ.α. Οικονομικών και ΠΕΧΩΔΕ 1084280/6858/0010/20.1.90 ΦΕΚ 25/ 28.1.91 τ.Δ', για τη διάνοιξη της Ε.Ο. Σταυρού - Ελευσίνας κατά το Τμήμα από χ.θ. 6+722,50 έως χ.θ. 7+626,50 στο Δήμο Ασπροπύργου.

4) Τις διατάξεις του Π.Δ/τος 69/88 «Περί Οργανισμού της Γ.Γ.Δ.Ε. (ΦΕΚ 28/88 τ.Α'), Ειδοποιούμε:

τα πρόσωπα που έχουν ή αξιώνουν εμπράγματα δικαιώματα στα παραπάνω ακίνητα, ότι η αποζημίωση των εκτάσεων που έχουν απαλλοτριωθεί και των επικειμένων τους όπως σημειώνονται στα σχετικά στοιχεία προδικασίας, έχει κατατεθεί στο Ταμείο Παρακαταθηκών και Δανείων, ύστερα από συμψηφισμό των δικαιωμάτων και των υποχρεώσεων και με την έκδοση του γραμματίου παρακαταθήκης 2161/17.1.94, για συνολικό ποσό 371.576.162.

Η παρακατάθεση της αποζημίωσης έγινε υπέρ των προσώπων που αναγράφονται παρακάτω και θα καταβληθεί μόνο στα πρόσωπα που θα αναγνωριστούν δικαιούχοι.

Η απόφαση αυτή να δημοσιευθεί στην Εφημερίδα της Κυβερνήσεως.

Αθήνα, 25 Ιανουαρίου 1994

Η Τμηματάρχης
ΕΛΕΝΗ ΔΗΜΗΤΡΙΟΥ

Αριθ. Δ12/0/30604 (4)

Παρακατάθεση αποζημιώσεων ακινήτων που έχουν απαλλοτριωθεί για την διαπλάτυνση της Ε.Ο. Αθηνών - Λαμίας στο Τμήμα αυτής από χ.θ. 7+680 μέχρι χ.θ. 9+420 στο Δήμο Μεταμόρφωσης.

Ο ΥΠΟΥΡΓΟΣ ΠΕΡΙΒΑΛΛΟΝΤΟΣ, ΧΩΡΟΤΑΞΙΑΣ ΚΑΙ ΔΗΜ. ΕΡΓΩΝ

Έχοντας υπόψη:

1) Τις διατάξεις του Ν.Δ/τος 797/71 «Περί αναγκαστικών Απαλλοτριώσεων» (ΦΕΚ 1/71 τ.Α').

2) Την εξουσιοδοτική απόφαση του Υπουργού ΠΕΧΩΔΕ Δ17α/0/79/ Φ.Θ. 221/24.8.89 (ΦΕΚ 666/6.9.89 τ.Β').

3) Τον πίνακα παρακατάθεσης των αποζημιώσεων με ημερομηνία 9.11.93 που καθορίστηκε με την απόφαση 736/5.12.91 και 757/9.12.91 του Μονομελούς Πρωτοδικείου Αθηνών για ακίνητα που απαλλοτριώθηκαν με την κ.υ.α. Οικονομικών και ΠΕΧΩΔΕ Α 1050139/4251/Δ 0010/10.8.90 ΦΕΚ 550/90 τ.Δ', για τη διάνοιξη της Ε.Ο. Αθηνών - Λαμίας στο Τμήμα αυτής από χ.θ. 7+680 μέχρι χ.θ. 9+420.

4) Τις διατάξεις του Π.Δ/τος 69/88 «Περί Οργανισμού της Γ.Γ.Δ.Ε. (ΦΕΚ 28/88 τ.Α'), Ειδοποιούμε:

τα πρόσωπα που έχουν ή αξιώνουν εμπράγματα δικαιώματα στα παραπάνω ακίνητα, ότι η αποζημίωση των εκτάσεων που έχουν απαλλοτριωθεί και των επικειμένων τους όπως σημειώνονται στα σχετικά στοιχεία προδικασίας, έχει κατατεθεί στο Ταμείο Παρακαταθηκών και Δανείων, ύστερα από συμψηφισμό των δικαιωμάτων και των υποχρεώσεων και με την έκδοση του γραμματίου παρακαταθήκης 2163/17.1.94, για συνολικό ποσό 90.817.064.

Η παρακατάθεση της αποζημίωσης έγινε υπέρ των προσώπων που αναγράφονται παρακάτω και θα καταβληθεί μόνο στα πρόσωπα που θα αναγνωριστούν δικαιούχοι.

Η απόφαση αυτή να δημοσιευθεί στην Εφημερίδα της Κυβερνήσεως.

Αθήνα, 25 Ιανουαρίου 1994

Η Τμηματάρχης
ΕΛΕΝΗ ΔΗΜΗΤΡΙΟΥ

ΠΟΛΕΟΔΟΜΙΑ

ΑΠΟΦΑΣΕΙΣ

Αριθ. οικ. 26995/1844 (5)

Τροποποίηση του ρυμοτομικού σχεδίου Ο.Τ. 309 Δήμου Μεγαρέων Αττικής.

Ο ΝΟΜΑΡΧΗΣ ΔΥΤ. ΑΤΤΙΚΗΣ

Έχοντας υπόψη:

1. Τις διατάξεις του Ν.Δ/τος της 17ης Ιουλίου 1923, όπως μεταγενέστερα τροποποιήθηκαν και συμπληρώθηκαν και ειδικότερα τα άρθρα 3 και 70.

2. Τις διατάξεις του Α.Ν. 314/1968 (ΦΕΚ 47 τ.Α'), όπως τροποποιήθηκαν και συμπληρώθηκαν με το υπ' αριθ. 1018/71 Ν.Δ/γμα (ΦΕΚ 220 τ.Α') και με την παρ. 3 του άρθρου 34 του Ν. 1577/85 (ΦΕΚ 210 τ.Α').

3. Τις διατάξεις του υπ' αριθ. 183/86 Π.Δ/τος (ΦΕΚ 70 τ.Α').

4. Τις διατάξεις του άρθρου 29Α' του Ν. 1558/1985, όπως συμπληρώθηκαν με το άρθρο 27 2081/1992.

5. Την υπ' αριθ. 319/92 γνωμοδότηση του Δημτοτικού Συμβουλίου του Δήμου Μεγαρέων.

6. Την υπ' αριθ. 18/93 (θέμα 11ον) γνωμοδότηση του Συμβουλίου ΧΟΠ Νομού Δυτ. Αττικής, αποφασίζουμε:

Άρθρο 1ο.

Εγκρίνεται η τροποποίησ στο Ο.Τ. 309 του Δήμου Μεγαρέων από κοινόχρηστο χώρο σε οικοδομήσιμο τμήμα όπως φαινεται στο σχετικό προτότυπο σχεδιάγραμμα σε κλίμακα 1:500 που έχει θεωρηθεί από τον Δ/ντή της Δ/νσης Πολεοδομίας Δυτ. Αττικής και που το συνοπτικό του αντίτυπο, δημοσιεύεται με αυτή την απόφαση στην Εφημερίδα της Κυβερνήσεως.

Άρθρο 2ο.

Με την παρούσα απόφαση δεν προκαλείται δαπάνη του Κρατικού προϋπολογισμού ούτε του προϋπολογισμού του Δήμου Μεγαρέων.

Άρθρο 3ο.

Ανακαλείται η υπ' αριθ. 22717/1563/93 απόφαση του Νομάρχη Δυτ. Αττικής.

Άρθρο 4ο.

Η ισχύς αυτής της απόφασης αρχίζει από την ημερομηνία της δημοσιευσής της στην Εφημερίδα της Κυβερνήσεως.

Η απόφαση αυτή να δημοσιευθεί στην Εφημερίδα της Κυβερνήσεως.

Αιγάλεω, 24 Δεκεμβρίου 1993

Η Νομάρχης

Μ. ΣΗΜΑΝΤΩΝΗ

Τοπογραφικό Διάγραμμα
Δήμος: Μεγάρων
Ο.Τ. 309.
κλ. 1:500



ΟΔΟΣ ΘΕΑΓΕΝΟΥΣ



ΑΝΑΚΟΙΝΩΣΕΙΣ

Αριθ. 141 (6)

Παρακατάθεση αποζημίωσης στο Δήμο Ορχομενού Ν. Βοιωτίας.

Ο ΔΗΜΑΡΧΟΣ ΟΡΧΟΜΕΝΟΥ Ν. ΒΟΙΩΤΙΑΣ

Για την εφαρμογή της υπ' αριθ. 4/1992 πράξης αναλογισμού και αποζημίωσης, δημοτικής οδού εντός του σχεδίου πόλεως Ορχομενού Βοιωτίας και με βάση:

1. Την υπ' αριθ. 7/1993 απόφαση του Μονομελούς Πρωτοδικείου Λειβαδιάς για τον καθορισμό προσωρινής τιμής μονάδος.

2. Τις υπ' αριθ. 3033/93 και 33/94 αποφάσεις του Νομάρχη Βοιωτίας για την καταβολή 2.101.400 δρχ. έγινε η παρακατάθεση του παραπάνω ποσού με τα υπ' αριθ. α) 23026, β) 23033, γ) 23034 και δ) 23035 γραμμάτια συστάσεως παρακαταθήκης.

Η ανακοίνωση αυτή να δημοσιευθεί στην Εφημερίδα της Κυβερνήσεως.

Ορχομενός, 19 Ιανουαρίου 19994

Ο Δήμαρχος

ΓΙΑΝΝΗΣ ΜΠΕΣΣΑΣ

Αριθ. 1331 (7)

Ανακοίνωση για παρακατάθεση αποζημιώσεως ρυμοτομούμενης ιδιοκτησίας της Πράξης αναλογισμού 8/90 της οδού Κύπρου (μεταξύ Σμύρνης- Θερμοπυλών) στη Λαμία Ν. Φθιώτιδας.

Ο ΔΗΜΟΣ ΛΑΜΙΑΣ

Ο Δήμος Λαμίας, ως επισπεύδων, κατέθεσε την 8.1.1993 στα γραφεία του Ταμείου παρακαταθηκών και Δανείων στη Λαμία, το ποσό των εκατόν οκτώ χιλιάδων (108.000) δραχμών και στη συνέχεια εκδόθηκε το με Νο 36710/8.1.1993 γραμμάτιο σύστασης παρακαταθήκης υπέρ των φερομένων και νομίμως αναγνωρισθησομένων δικαιούχων της ρυμοτομούμενης ιδιοκτησίας της Πράξης Αναλογισμού 8/90 της οδού Κύπρου της πόλης της Λαμίας, όπως εμφανίζονται στο από 21.9.1990 συνημμένο τοπογραφικό διάγραμμα και την Πράξη Αναλογισμού, ύστερα από την αριθ. 791/91 απόφαση του Μονομελούς Πρωτοδικείου Λαμίας και την αριθ. 201/92 απόφαση του Δημοτικού Συμβουλίου.

Η ανακοίνωση αυτή να δημοσιευθεί στην Εφημερίδα της Κυβερνήσεως.

Λαμία, 10 Ιανουαρίου 19994

Ο Δήμαρχος

ΓΕΩΡΓΙΟΣ Θ. ΝΤΕΛΗΣ

ΑΠΟ ΤΟ ΕΘΝΙΚΟ ΤΥΠΟΓΡΑΦΕΙΟ